Salzburg Airport
W. A. MOZART

Dipl.-Ing. Horst Witte & Partner
Vermessung & Raumplanung | Architekt | ZT-GmbH

Büro Salzburg | Dipl.-Ing. Horst Witte | Hellbrunnerstraße 9 | A-5020 Salzburg
T 0662.841220-0 | **F** 0662.841220-17 | **M** office@witte.co.at | **W** www.witte.co.at

Büro Graz Dipl.-Ing. Michael Klaudy | Schöckelbachweg 32b | A-8045 Graz
T 0316.678750 | **F** 0316.678737 | **M** m.klaudy@witte.co.at | **W** www.witte.co.at

SCHALLSCHUTZMASSNAHMEN
OBJEKTERFASSUNG
PISTE 33 - SÜD
M = 1:2500

GZ.12120/15 File: 12120_2500_22.07.2015.dwg
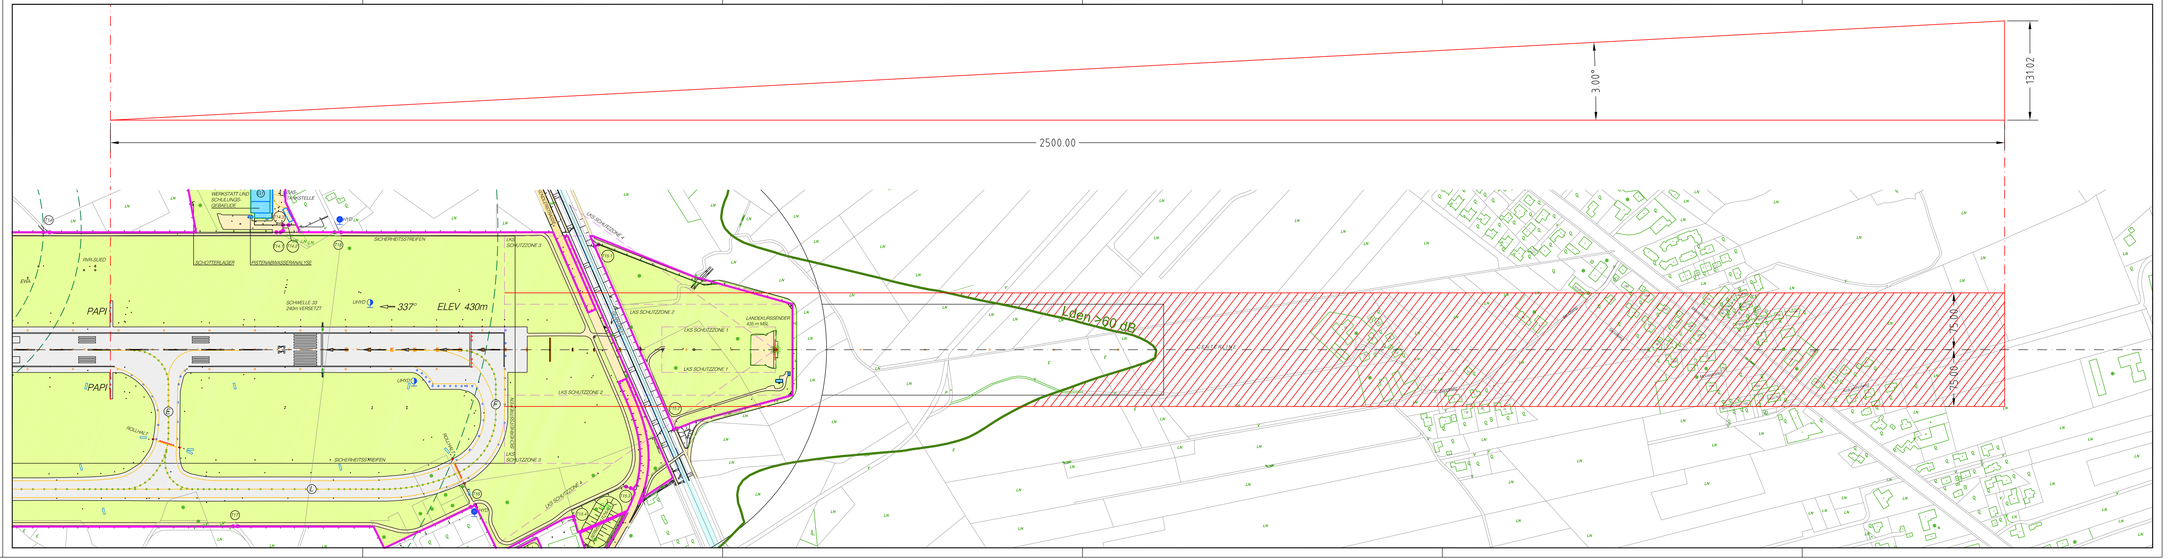
Salzburg, am 22.07.2015